

ΕΦΗΜΕΡΙΣ ΤΗΣ ΚΥΒΕΡΝΗΣΕΩΣ
ΤΗΣ ΕΛΛΗΝΙΚΗΣ ΔΗΜΟΚΡΑΤΙΑΣ

ΑΘΗΝΑ 3 ΜΑΪΟΥ 1983 | ΤΕΥΧΟΣ ΤΕΤΑΡΤΟ | ΑΡΙΘΜΟΣ ΦΥΛΛΟΥ 137

ΠΕΡΙΕΧΟΜΕΝΑ

ΑΠΑΛΛΟΤΡΙΩΣΕΙΣ

ΑΠΟΦΑΣΕΙΣ

Δημιουργία παραλίας στη θέση Μαυρογαίες περιοχής Αγίας Μαρίνας Στυλίδος Ν. Φθιώτιδος, μπροστά από την ιδιοκτησία Α.Ε. ΜΕΤΑΛΛΕΙΑ ΒΩΞΙΤΟΥ ΕΛΕΥΣΙΝΑΣ. 1

Κήρυξη ως αναδασωτέας εκτάσεως 50, 370 στρεμμάτων, στη θέση «Μύτικας» της Κοινότητος Ισθμίας του Νομού Κορινθίας. 2

ΠΟΛΕΟΔΟΜΙΑ

ΑΠΟΦΑΣΕΙΣ

Τροποποίηση του ρυμοτομικού σχεδίου Τυρνάβου στη συμβολή των οδών 25ης Μαρτίου και Θράκης. 3

ΑΠΑΛΛΟΤΡΙΩΣΕΙΣ

ΑΠΟΦΑΣΕΙΣ

Αριθ. Λ 4547/1340 (1)

Δημιουργία παραλίας στη θέση Μαυρογαίες περιοχής Αγίας Μαρίνας Στυλίδος Ν. Φθιώτιδος, μπροστά από την ιδιοκτησία Α.Ε. ΜΕΤΑΛΛΕΙΑ ΒΩΞΙΤΟΥ ΕΛΕΥΣΙΝΑΣ.

Ο ΥΠΟΥΡΓΟΣ ΟΙΚΟΝΟΜΙΚΩΝ

Έχοντας υπόψη:

1. Τις διατάξεις των παραγράφων 2 και 5 του άρθρου 6 του Α.Ν. 2344/1940 «περί αιγιαλού και παραλίας» όπως αντικαταστάθηκαν με τις διατάξεις του άρθρου 13 του Ν. 1078/1980.

2. Τη σύμφωνη γνώμη του Γενικού Επιτελείου Ναυτικού που διατυπώθηκε στο 1872/292/82 Αρ. Σχ. 936/28 Μαΐου 1982 έγγραφό του.

3. Τη Γ/Φ. 121/10303/9.7.1982 απόφαση του Νομάρχη Φθιώτιδος (ΦΕΚ. 489/6.10.1982 τ. Δ'), με την οποία επικυρώθηκαν τα παρακάτω:

α) Η από 11.12.1981 έκθεση της επιτροπής καθορισμού των ορίων του αιγιαλού, περί καθορισμού των ορίων του αιγιαλού, του παλαιού αιγιαλού και της παραλίας στη θέση «Μαυρογαίες» περιοχής Αγίας Μαρίνας Στυλίδας, μπροστά από την ιδιοκτησία Α.Ε. ΜΕΤΑΛΛΕΙΑ ΒΩΞΙΤΟΥ ΕΛΕΥΣΙΝΑΣ.

β) Το από 5.12.1978 και με κλίμακα 1:500 τοπογραφικό διάγραμμα του Μηχανικού Νικ. Σιτσάνη που θεωρήθηκε την 17.3.1979 από την Δ.Τ.Υ. Ν. Φθιώτιδος και συνοδεύει την πιο πάνω έκθεση.

4. Την 11355/12.7.1982 κοινή απόφαση των Πρωθυπουργού και Υπουργού Οικονομικών «Ανάθεση αρμοδιοτήτων στους Υφυπουργούς Οικονομικών», η οποία δημοσιεύθηκε στο ΦΕΚ 474/13.7.82 (τ. Β'), αποφασίζουμε:

Επικυρώνουμε την από 11.12.1981 έκθεση της Επιτροπής του Καθορισμού των ορίων του αιγιαλού (άρθρο 74 του 636/1977 Π.Δ.) καθώς και το τοπογραφικό διάγραμμα που τη συνοδεύει, με την οποία η προαναφερόμενη Επιτροπή:

Καθόρισε επί του πιο πάνω τοπογραφικού διαγράμματος:

α) Την οριογραμμή του αιγιαλού, με κόκκινη συνεχή πολυγωνική γραμμή 1, 2, 3, 4, 5, 6, 7, 8, και 9 της οποίας οι κορυφές εξασφαλίζονται από σταθερά σημεία.

β) Την οριογραμμή της παραλίας, με κίτρινη συνεχή πολυγωνική γραμμή 1', 2', 3', 4', 5', 6', 7', 8', και 9' της οποίας οι κορυφές εξασφαλίζονται από σταθερά σημεία.

2. Αποφάνθηκε ότι υφίσταται παλαιός αιγιαλός και καθόρισε αυτόν με μπλε πολυγωνική γραμμή 1'', 2'', 3'', και 4'' της οποίας οι κορυφές εξασφαλίζονται από σταθερά σημεία.

3. Στη ζώνη παραλίας δεν υπάρχουν μόνιμα κτίσματα.

Η παρούσα απόφαση, μαζί με την έκθεση της πιο πάνω Επιτροπής και το τοπογραφικό διάγραμμα που τη συνοδεύει, να δημοσιευτούν στην Εφημερίδα της Κυβερνήσεως (άρθρο 13 του Ν. 1078/1980).

ΕΚΘΕΣΗ ΕΠΙΤΡΟΠΗΣ ΚΑΘΟΡΙΣΜΟΥ ΤΩΝ ΟΡΙΩΝ ΤΟΥ ΑΙΓΙΑΛΟΥ

Άρθρ. 74 Π. Δ. 636/1977 (ΦΕΚ 209/Α'/77).

Για τον καθορισμό, το πρώτον, των ορίων του αιγιαλού στη θέση «Μαυρόγαιες» περιοχής Αγ. Μαρίνας Στυλίδος προ ιδιοκτησίας της Α.Ε. ΜΕΤΑΛΛΕΙΑ ΒΩΞΙΤΟΥ ΕΛΕΥΣΙΝΟΣ Μ.Β.Ν., όπου πήγαμε σήμερα 11.12.1981 ημέρα Παρασκευή οι υπογεγραμμένοι: 1) Θεόδωρος Αγγελόπουλος Εφορ. Τμηματάρχης, αν/τής Οικ. Εφόρου Λαμίας, 2)

Βασίλης Δίκαρος ,Πολ. Μηχ. Δ.Ε. Δ/ντής Τεχν. Υπηρ. Ν. Φθ/δος, 3) Γεώργιος Κάλλης, Ανθ/στής Λ.Σ., αναπ/τής Λιμενάρχου Στυλίδος αποτελούντες την Επιτροπή του άρθρου 74 του Π.Δ. 636/1977 όπως αυτή συγκροτήθηκε με την Γ/Φ. 93/1279/23.1.1981 απόφαση του Νομάρχου Φθ/δος, έχοντας υπόψη:

1. Την από 5.4.78 αίτηση της Α.Ε. ΜΕΤΑΛΛΕΙΑ ΒΩΞΙΤΟΥ ΕΛΕΥΣΙΝΑΣ, με την οποία ζητείται ο καθορισμός των ορίων του αιγιαλού στην ανωτέρω περιοχή.

2. Το από 5.12.1978 Τοπογραφικό και υψομετρικό διάγραμμα του Νικ. Σιτσάνη, Πολ. Μηχ., που ελέγχθηκε για την ακρίβεια της αποτυπώσεως την 17.3.1979 από τον Κων/νο Χρήστου, Πολ. Υ/κό και θεωρήθηκε την 17.3.1979 από την Δ/νση Τεχν. Υπηρεσιών Ν. Φθ/δος όπως το άρθρ. 20 του Ν. 719/1977 (ΦΕΚ 301/Α'/77) ορίζει.

3. Τις διατάξεις των άρθρων 2, 3, 5, και 6 του Α.Ν. 2344/1940 «περί αιγιαλού και παραλίας», ως και τις τροποποιήσεις αυτού.

4. Τις οδηγίες του Υ.Π. ΟΙΚ. και του Γ.Ε.Ν. όπως έχουν διατυπωθεί στις αντίστοιχες εγκύκλιες διαταγές των, με αριθ. Δ. 8505/6433/66/31.7.1968 και Φ. 187.2/54/74/358/6.2.1974.

5. Την αντίληψη που σχηματίσαμε, κατά την επιτόπου μετάβασή μας, σχετικά με το πλάτος της Βρεχομένης ζώνης. Ξηράς και ότι στο σημείο όπου υπάρχει η γέφυρα - προβλήτα έχουν γίνει προσχώσεις και κατά συνέπεια υπάρχει και παλαιός αιγιαλός, αποφασίζει:

1. Καθορίζει πάνω στο ανωτέρω τοπογραφικό διάγραμμα, που συνοδεύει την έκθεση αυτή:

α. Την οριογραμμή του αιγιαλού, με κόκκινη συνεχή πολυγωνική γραμμή 1, 2, 3, 4, 5, 6, 7, 8 και 9 της οποίας οι κορυφές εξασφαλίζονται από σταθερά σημεία.

β. Την οριογραμμή της παραλίας, με κίτρινη συνεχή πολυγωνική γραμμή 1', 2', 3', 4', 5', 6', 7', 8', και 9' της οποίας οι κορυφές εξασφαλίζονται από σταθερά σημεία.

2. Αποφαίνεται ότι υφίσταται παλαιός αιγιαλός και καθορίζει αυτόν με μπλέ πολυγωνική γραμμή 1'', 2''. 3'', και 4'' της οποίας οι κορυφές εξασφαλίζονται από σταθερά σημεία.

3. Στη ζώνη της παραλίας δεν υπάρχουν μόνιμα κτίσματα.

Η Επιτροπή

ΘΕΟΔΩΡΟΣ ΑΓΓΕΛΟΠΟΥΛΟΣ
ΒΑΣΙΛΗΣ ΔΙΚΑΡΟΣ
ΓΕΩΡΓΙΟΣ ΚΑΛΛΗΣ

Αθήνα, 18 Νοεμβρίου 1982


Ο ΥΦΥΠΟΥΡΓΟΣ
ΠΑΝΑΓΙΩΤΗΣ ΡΟΥΜΕΛΙΩΤΗΣ



ΤΟΠΟΓΡΑΦ…
ΠΕΡΙΟΧΗΣ ΑΓΙΑΣ Μ…
ΘΕΣΗ ΜΑΥΡΟΓΑΙΕΣ ΤΟΥ ΝΟΜ…
Μπροστά ἀπό ἰδιοκτησία ΑΕ ΜΕΤΑΛΛΕΙΑ ΒΩΞΙ…
γιά τόν καθορισμό ὁρίων αἰγιαλοῦ καί παραλίας ἐκτελοῦμε…
ΚΛ. 1:500

Τό τοπογραφικό αὐτό διάγραμμα συνοδεύει τήν ἀπό … ἔκθεση τῆς ἐπιτροπῆς καί ἐλέγχθη ἐπί τόπου διά τήν ἀκρίβεια τῆς ἀποτυπώσεως

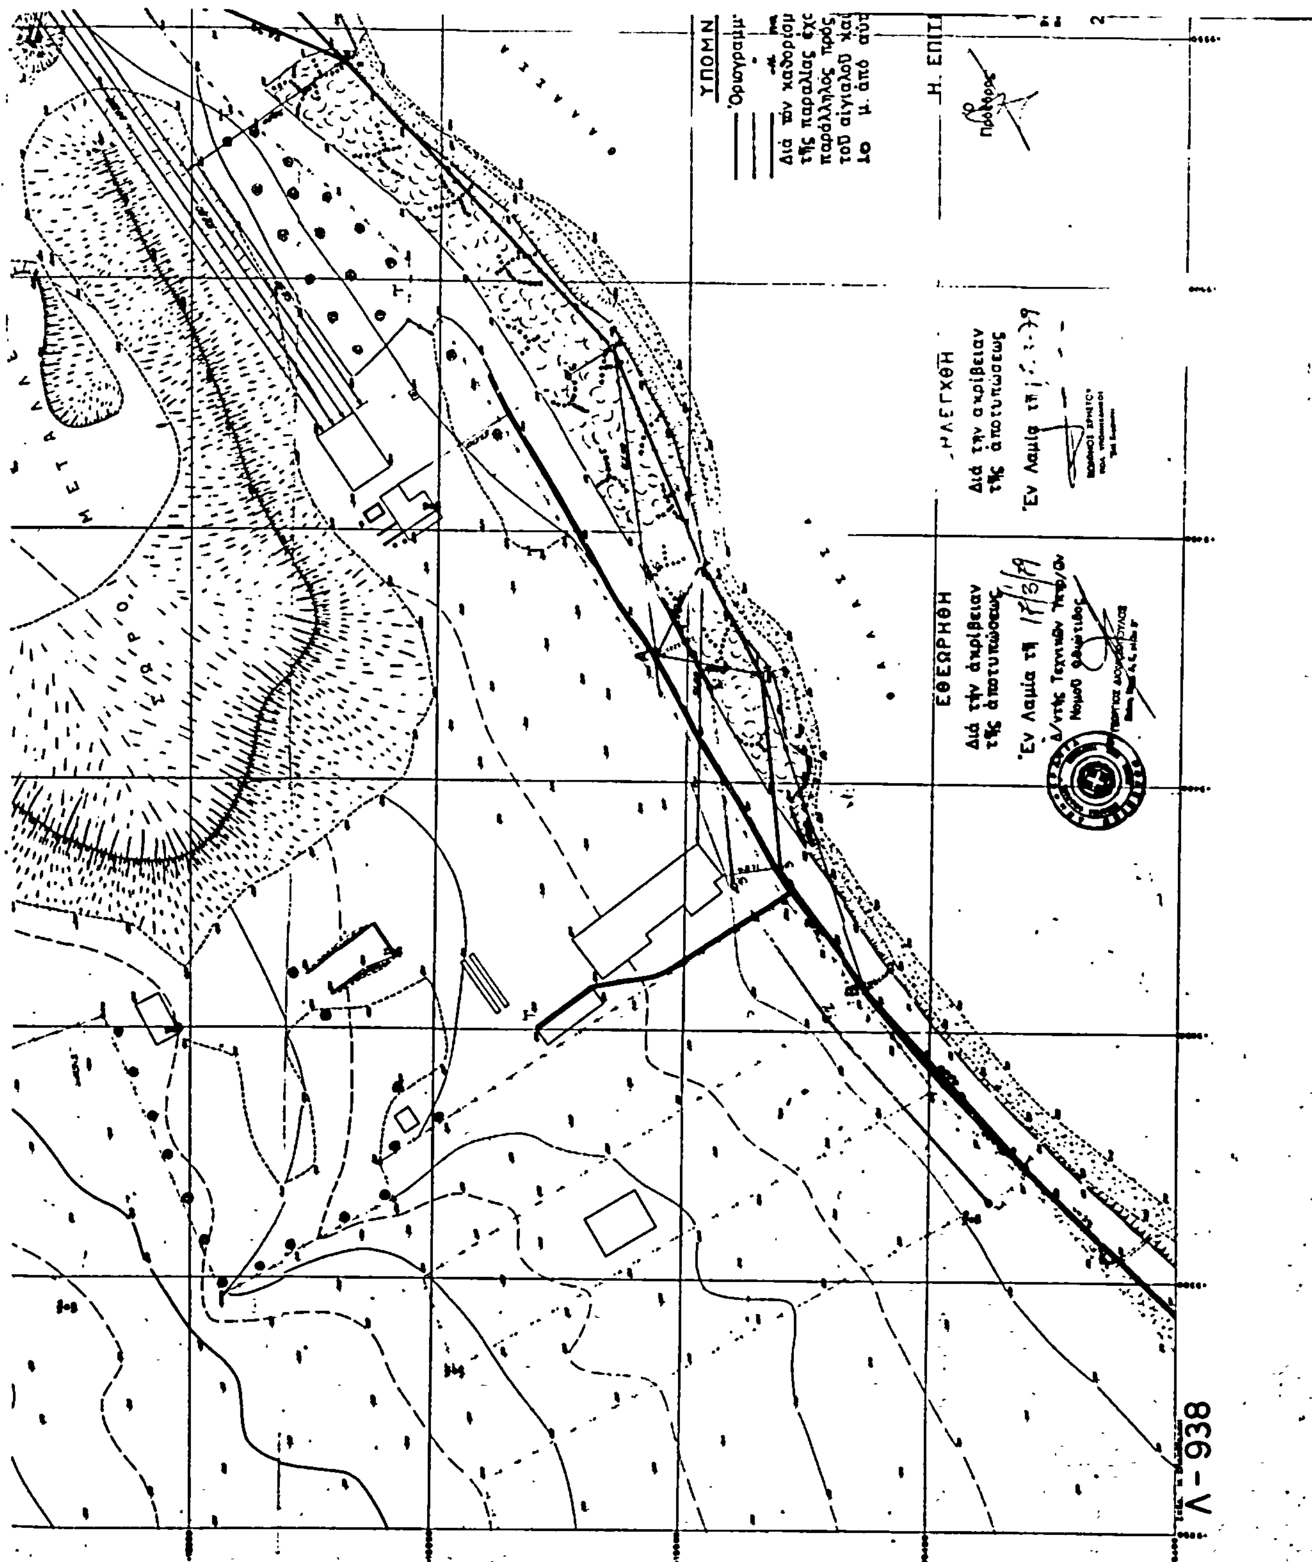


ΥΠΟΜΝ
ΗΛΕΓΧΘΗ
Διά την ακρίβειαν
της αποτυπώσεως
ΕΘΕΩΡΗΘΗ
Διά την ακρίβειαν
της αποτυπώσεως
Λ-938

Αριθ. 1595 (2)

Κήρυξη ως αναδασωτέας εκτάσεως 50,370 στρεμμάτων, στη θέση «Μύτικας» της Κοινότητος Ισθμίας του Νομού Κορινθίας.

Ο ΝΟΜΑΡΧΗΣ ΚΟΡΙΝΘΙΑΣ

Έχοντας υπόψη:

1. Τις περί διοικητικής αποκεντρώσεως διατάξεις.
2. Το άρθρο 117 παρ. 3 του Συντάγματος.
3. Τις διατάξεις του Ν. 998/1979 «περί προστασίας των δασών και των δασικών εν γένει εκτάσεων της Χώρας» και συγκεκριμένα: α) του άρθρου 41 παρ. 1 και β) του άρθρου 38 παρ. 1.
4. Τις διαταγές του Υπουργείου Γεωργίας: α) 160417/1180/8.7.80 και β) 182447/3049/24.9.80.
5. Την 3504/2.9.82 πρόταση του Δασαρχείου Κορίνθου και τη σύμφωνη γνώμη της Δ/νσεως Δασών περί κηρύξεως αναδασωτέας, της αναφερόμενης στο θέμα εκτάσεως, αποφασίζουμε:

Κηρύσσουμε αναδασωτέα, με σκοπό την προστασία για την αποκατάσταση της δασικής βλαστήσεως και τη διατήρηση του δασικού χαρακτήρος αυτής τη Δημόσια Δασική έκταση των πενήντα στρεμμάτων και τριακοσίων εβδομήντα τ.μ. (50.370) που αποψιλώθηκε από εκχέρσωση που έγινε από την Εταιρεία «ΑΡΙΣ ΕΜΠΟΡΟΤΕΧΝΙΚΗ ΕΠΕ» και που βρίσκεται στη θέση «Μύτικα» της Κοινότητος Ισθμίας και προσδιορίζεται από τα στοιχεία ΑΒΓΔΕΖΗΘΙΚΛΜΝΞΟΠΡΣΤΥΦΧΨΩΑ'Α, όπως φαίνονται στο συνημμένο διάγραμμα, το οποίο αποτελεί αναπόσπαστο μέρος της αποφάσεως αυτής και έχει όρια:

Ανατολικά: Με Σαρωνικό κόλπο.

Δυτικά: Με αγροτική και δασική έκταση του Δημοσίου διεκδικουμένη από κληρονόμους Κίνα.

Βόρεια: Με αγροτική έκταση και δασική έκταση διεκδικουμένη από Βέλγους.


Νότια: Με αγροτική και δασική έκταση διεκδικουμένη από κληρονόμους Κίνα.


Η απόφαση αυτή να δημοσιευθεί στην Εφημερίδα της Κυβερνήσεως.

Κόρινθος 14 Σεπτεμβρίου 1982

Ο Νομάρχης

ΑΝΑΣΤ. ΣΤΑΥΡΟΠΟΥΛΟΣ

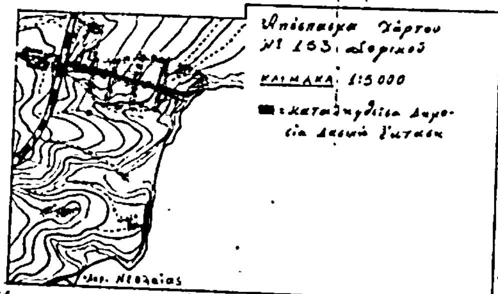

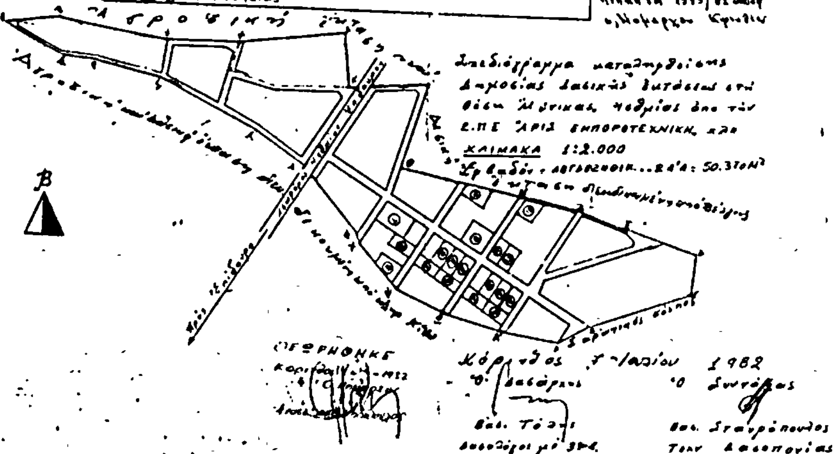

Υ Π Ο Μ Ν Η Μ Α

ΠΟΛΕΟΔΟΜΙΑ

ΑΠΟΦΑΣΕΙΣ

Αριθ. 7345 (3)

Τροποποίηση του ρυμοτομικού σχεδίου Τυρνάβου στη συμβολή των οδών 25ης Μαρτίου και Θράκης.

Ο ΝΟΜΑΡΧΗΣ ΛΑΡΙΣΗΣ

Έχοντας υπόψη:

1. Τις διατάξεις του από 17.7.1923 Ν.Δ/τος (ΦΕΚ 228 Α'/23) «περί σχεδίων πόλεων κωμών και συνοικισμών του κράτους και οικοδομής αυτών» όπως τροποποιημένο ισχύει σήμερα και ειδικότερα τα άρθρα 2 και 9 αυτού.

2. Τις διατάξεις του Α.Ν. 314/1968 (ΦΕΚ 47 Α'/68) «περί παροχής εις τον Υπουργόν Βορείου Ελλάδος και τους Νομάρχας αρμοδιότητος επί θεμάτων εγκρίσεως, τροποποιήσεως σχεδίων πόλεων και κωμών», όπως αυτό τροποποιήθηκε και συμπληρώθηκε με το Ν.Δ. 1018/1970 (ΦΕΚ 220 Α'/1971).

3. Τις διατάξεις του άρθρου 1 του Ν. 3200/1955 «περί διοικητικής αποκεντρώσεως» όπως τροποποιήθηκε και συμπληρώθηκε με το Ν.Δ. 532/1970 «περί συμπληρώσεως των διατάξεων περί διοικητικής αποκεντρώσεως».

4. Τα αποτελέσματα της τελευταίας απογραφής του κράτους από τα οποία προκύπτει ότι ο πληθυσμός του Τυρνάβου είναι λιγότερος από 2.000 κατοίκους.


5. Επίσης α) Την 26/1982 Απόφαση του Δημοτικού Συμβουλίου Τυρνάβου και β) Την 30/2/16.9.1982 γνωμοδότηση του Συμβουλίου ΧΟΠ Νομού Λαρίσης.

Και επειδή με την προτεινόμενη τροποποίηση δημιουργείται χώρος πλατείας που αποβαίνει σε κοινή ωφέλεια, αποφασίζουμε:

Εγκρίνουμε την τροποποίηση του ρυμοτομικού σχεδίου Τυρνάβου στη συμβολή των οδών 25ης Μαρτίου και Θράκης, για τη δημιουργία πλατείας και πεζόδρομου, όπως φαίνεται στο θεωρημένο από τον Προϊστάμενο του Τ.Π. και Π.Ε. σχεδιάγραμμα που συνοδεύει αυτή την απόφαση.

Λάρισα, 29 Δεκεμβρίου 1982

Ο Νομάρχης
ΑΠ. ΒΛΑΣΤΑΔΗΣ

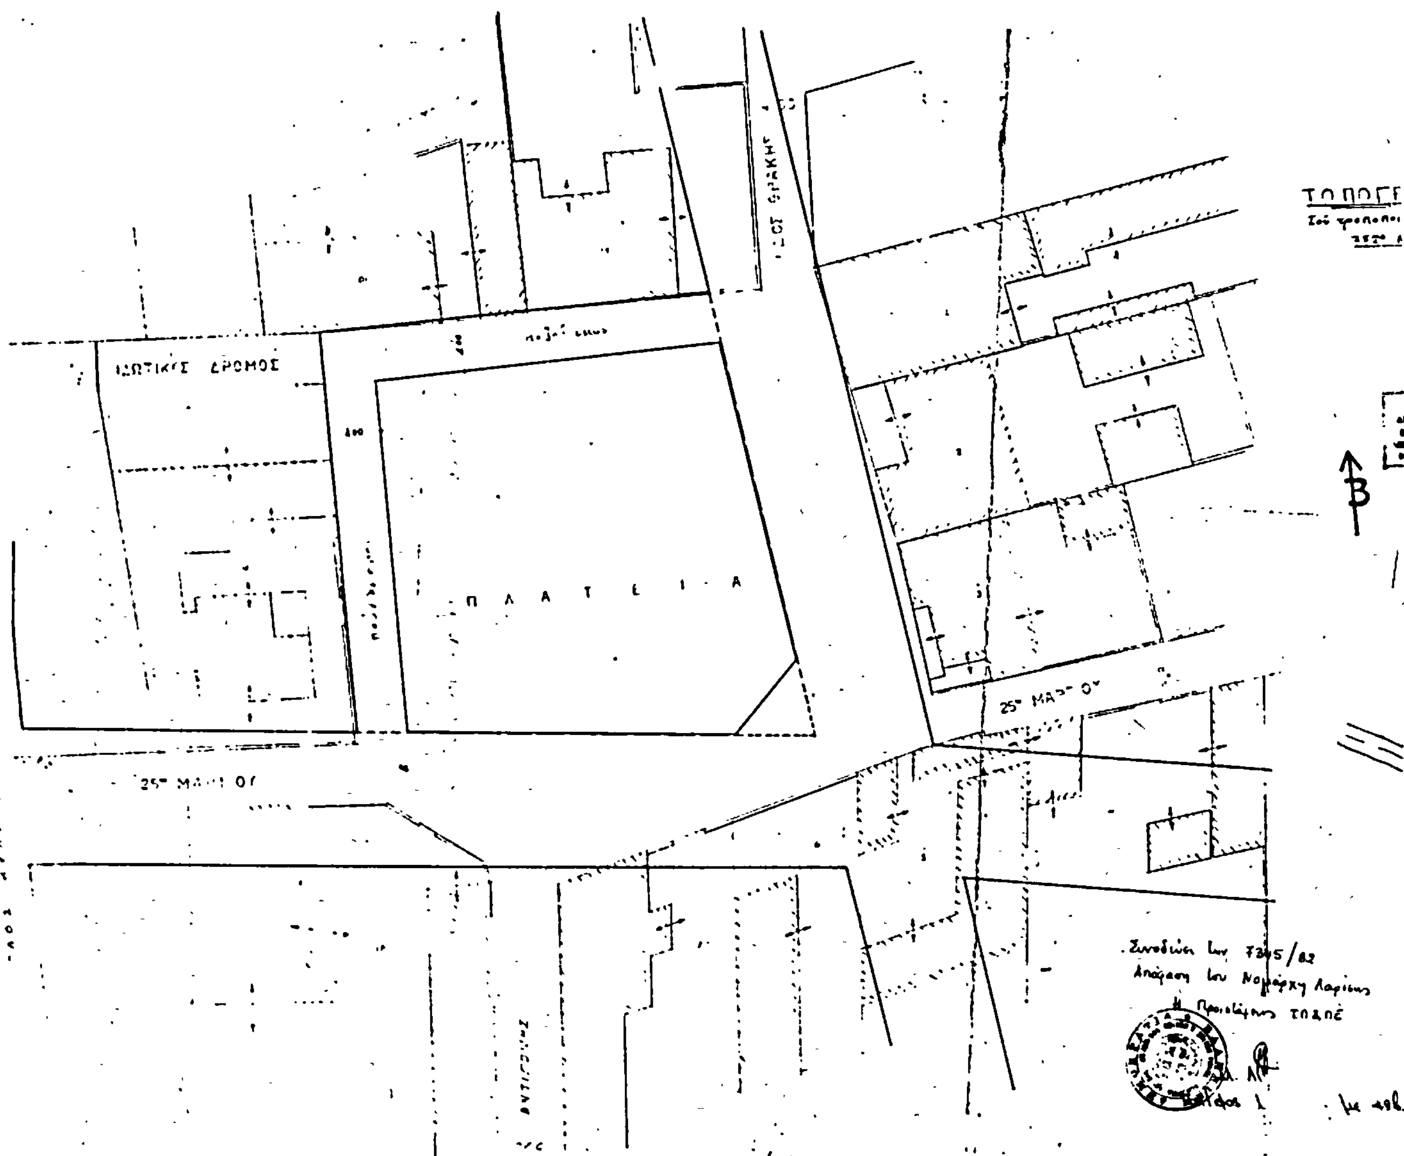

ΑΠΟ ΤΟ ΕΘΝΙΚΟ ΤΥΠΟΓΡΑΦΕΙΟ